
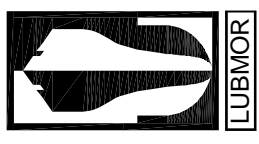
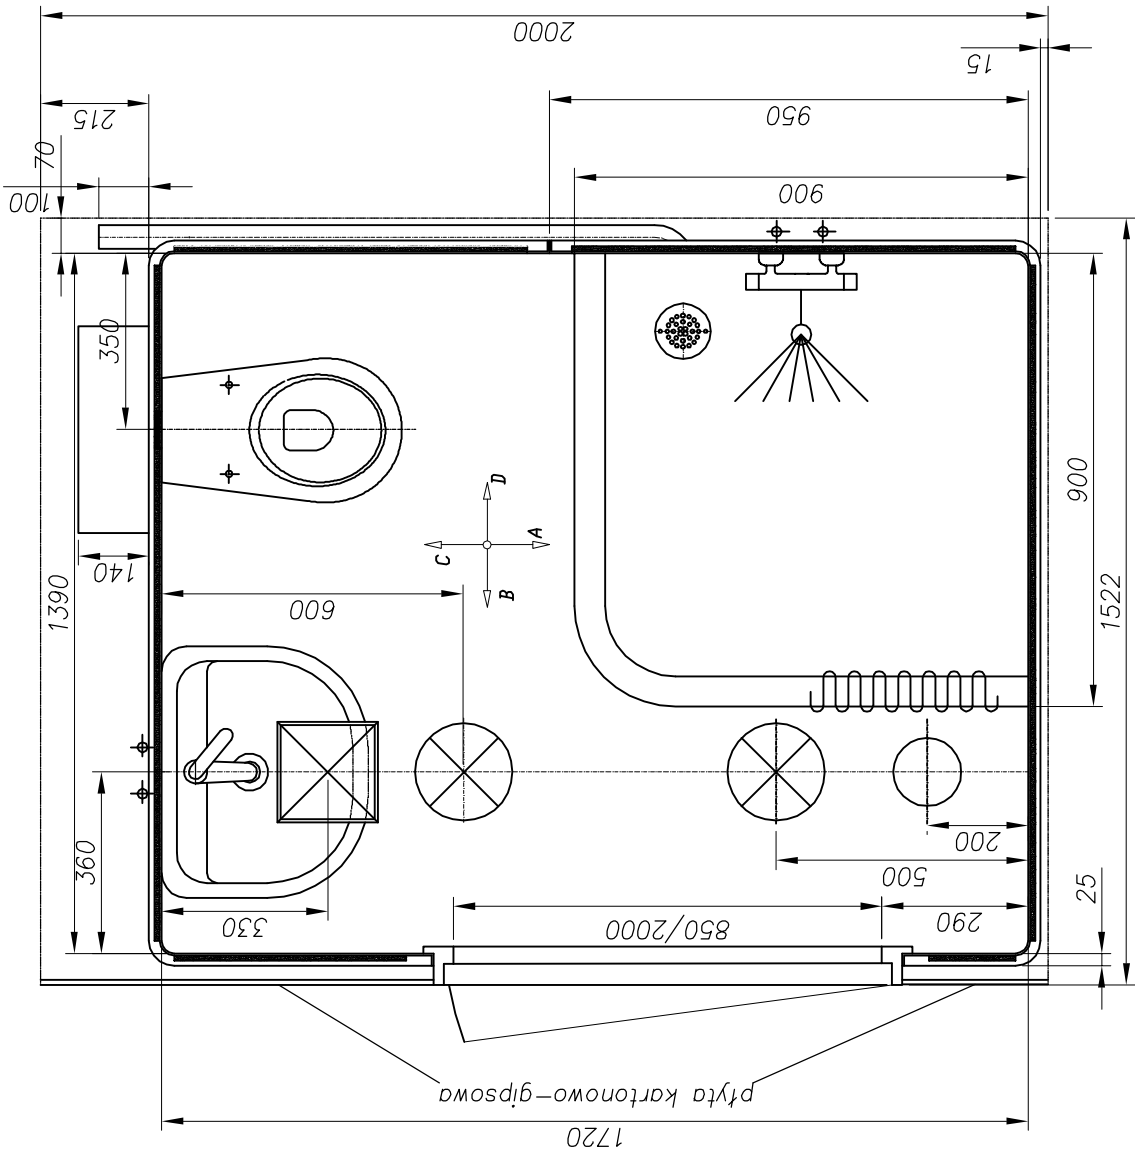


Widok A

Widok B

Widok C

Widok D

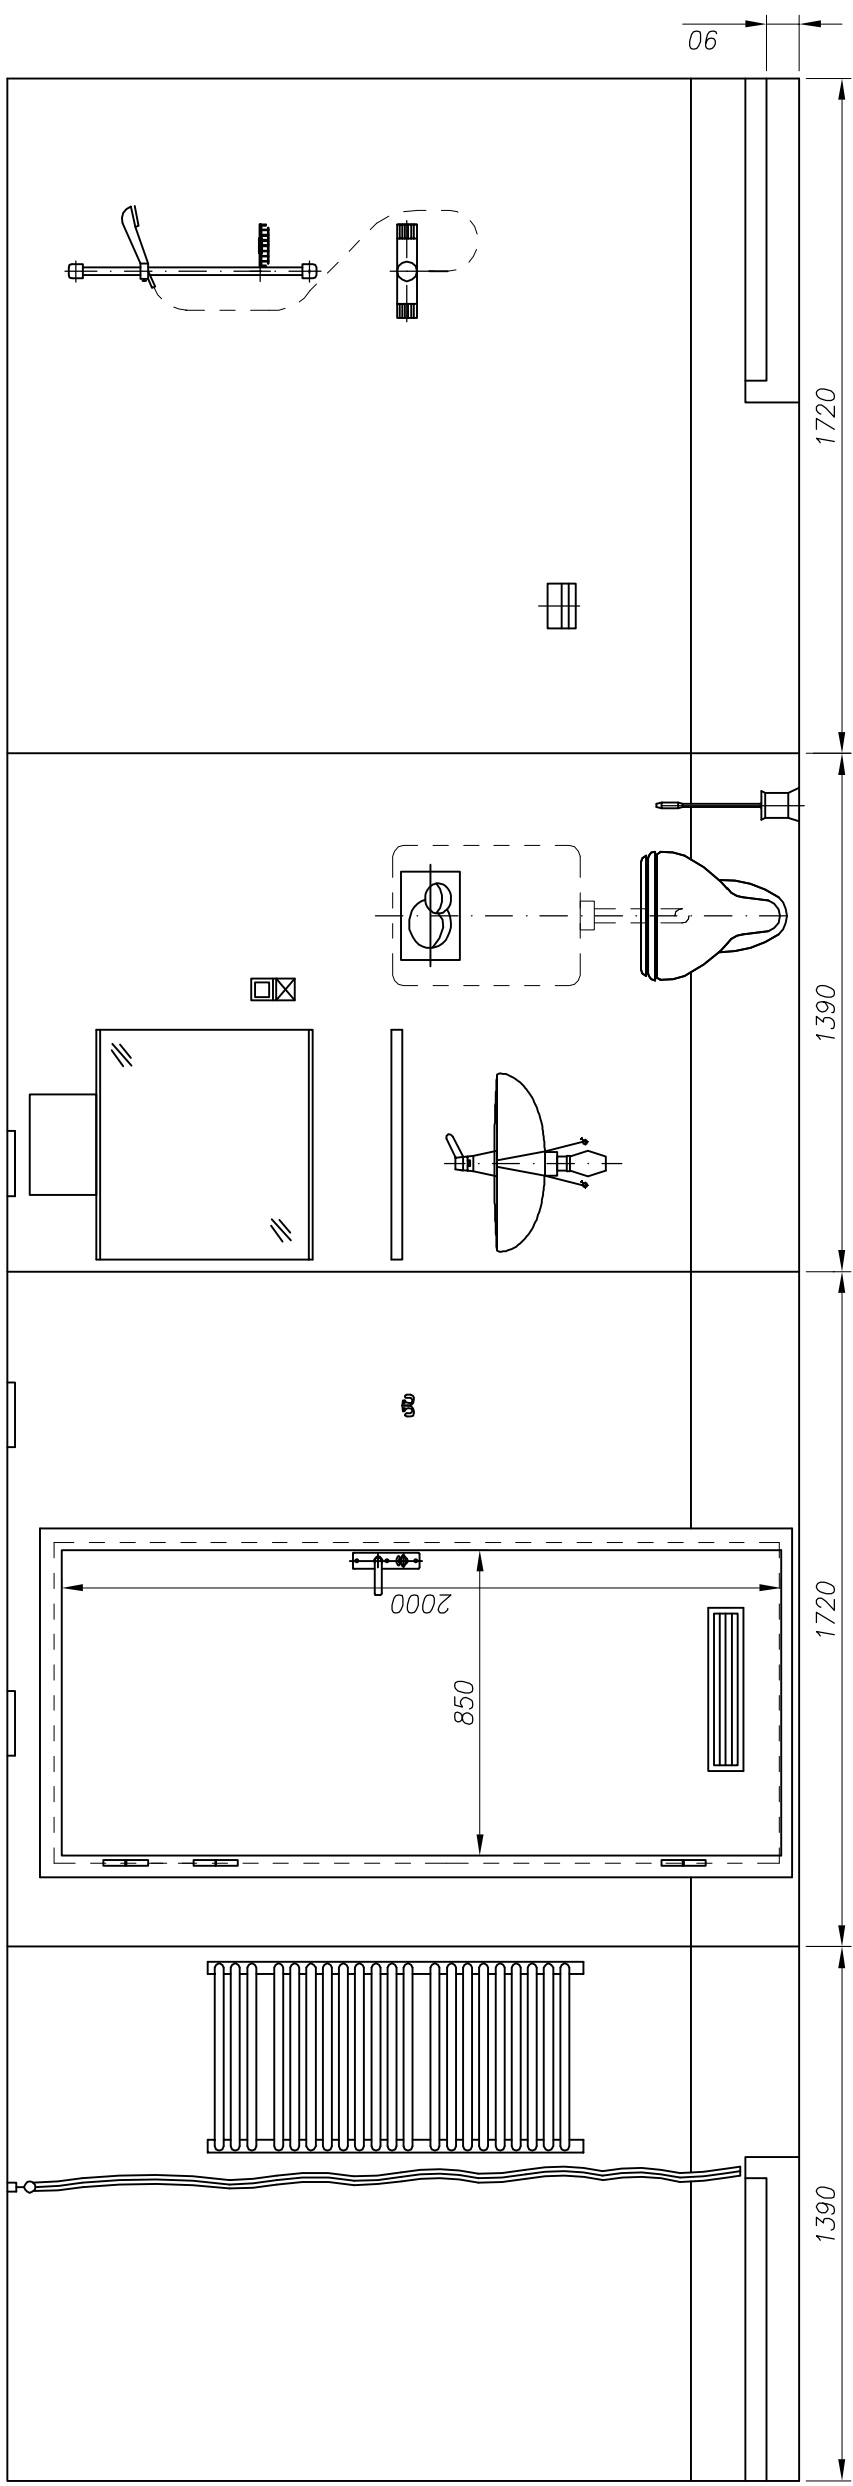

LUBMOR Sp. z o.o.

ul. Wielńska 1, 64-980 Trzcianka
 tel. (067) 216-22-44
 fax (067) 216-59-40
 e-mail: lubmor@lubmor.pl
 www.lubmor.pl

BLOK SANITARNY
 1390x1720

KK 24-11
 25-002

R-11 C.1a

BLOK SANITARNY

PRZEZNACZENIE WYROBU

Blok sanitarny z natrykiem przeznaczony jest do montażu w pomieszczeniach budynków ładowych jako kompletna łazienka (hotele , szpitale , domy jedno- i wielorodzinne) .

WYKONANIE WYROBU

Korpus bloku wykonany jest z laminatu poliestrowo-szklanego.

Podłogę stanowi konstrukcja z laminatu poliestrowo-szklanego i usztywnienie z rur kwadratowych 20x20x2 . W podłodze znajduje się ściek z odpływem wyprowadzonym do części serwisowej.

Laminat poliestrowo-szklany, z którego wykonany jest blok sanitarny posiada dopuszczenie instytutu pożarnictwa do stosowania w budownictwie ładowym.

Blok wyposażony jest w miskę ustępową naścienną ze splukiwaniem grawitacyjnym .

Ponadto wyposażenie bloku stanowią : drzwi z zamkiem sanitarnym i kratką wentylacyjną, umywalka z baterią 1-uchwytową , natrysk z baterią , lustro , lampy oświetleniowe , wieszaki , uchwyty .

Instalacja wodna wykonana z rurek izolowanych otuliną i przebiega na ścianach bloku po zewnętrznej stronie bloku .

Instalacja elektryczna rozproszona jest na suficie i na ścianach.

ZAKRES DOSTAWY

Dostawa obejmuje kompletnie wyposażony blok sanitarny przystosowany do podłączania do instalacji wodno-kanalizacyjnej i elektrycznej . Dostawa nie obejmuje zabudowy z płyt kartonowo-gipsowych.

OPAKOWANIE , TRANSPORT , MAGAZYNOWANIE

Bloki sanitarne opakowane są w folię z dodatkowo zabezpieczonymi drzwiami .

Przemieszczanie bloków odbywa się przy pomocy wózków widłowych lub dźwigów .

Muszą być składowane w zamkniętych pomieszczeniach magazynowych .

PODZIAŁ , OZNACZENIE I WYKOŃCZENIE

Odmiany :

P - blok prawy(wg lustrzanego odbicia)

L - blok lewy (jak na rysunku)

Wykończenie widocznych płaszczyzn – żelkot poliestrowy wg koloru RAL .

PRZYKŁAD OZNACZENIA

Blok sanitarny o wymiarze 1720x1390 z natrykiem odmiany P - prawej .

BLOK SANITARNY 1720x1390-P wg karty katalogowej KK 24-11/25-002 .